



RZUT - SKALA 1:100

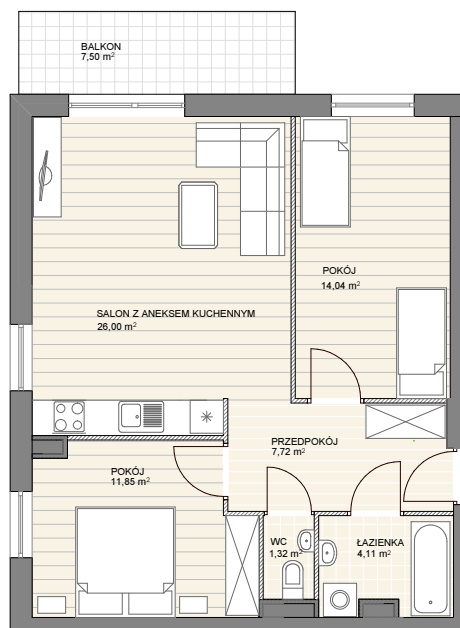

SCHEMAT PIĘTRA

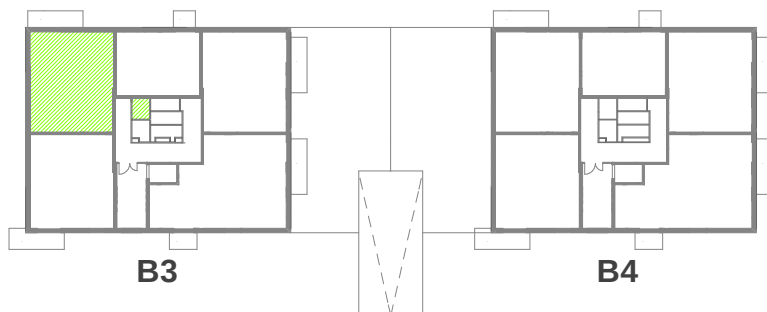

ETAP II

OSIEDLE  
OGRODY

LOKAL MIESZKALNY M7

BUDYNEK	B3
PIĘTRO	1
POKOJE	3
POWIERZCHNIA	65,04 m <sup>2</sup>
BALKON	7,50 m <sup>2</sup>
KOMÓRKA	
LOKATORSKA	2,77 m <sup>2</sup>

elementy konstrukcyjne budynku i obudowy pionów instalacyjnych  
 ściany działowe z możliwością zmiany ich usytuowania za zgodą projektanta



- UWAGA:
- 1) Gabaryty elementów konstrukcyjnych oraz szachtów instalacyjnych mogą ulec zmianie, a dokładne ich wymiary zostaną określone w projekcie wykonawczym.
  - 2) Istnieje możliwość innej aranżacji mieszkań poprzez zmianę ustawienia ścian działowych za zgodą projektanta
  - 3) Powierzchnie pomieszczeń obliczono zgodnie z PN-ISO 9836:1997 (założono tynk o grubości 1,5cm).
  - 4) Na rzucie pokazano przykładową aranżację mieszkania. Biały montaż i inne elementy wyposażenia nie wchodzą w zakres wykończenia lokalu, który precyzować będzie umowa kupna - sprzedaży mieszkania.

Przedstawione informacje nie stanowią oferty w rozumieniu KC (Dz. U Nr. 16 z 1954 poz 93 z późn. zm.)

"ARCHI-RAD 2000" Spółka z o.o. Sp. K.  
 BIURO SPRZEDAŻY  
 Ul. Tadeusza Kościuszki 3 lok. U1, 26 - 600 RADOM  
 tel./fax: 048 385 15 56, 604 965 462

