



RZUT - SKALA 1:100

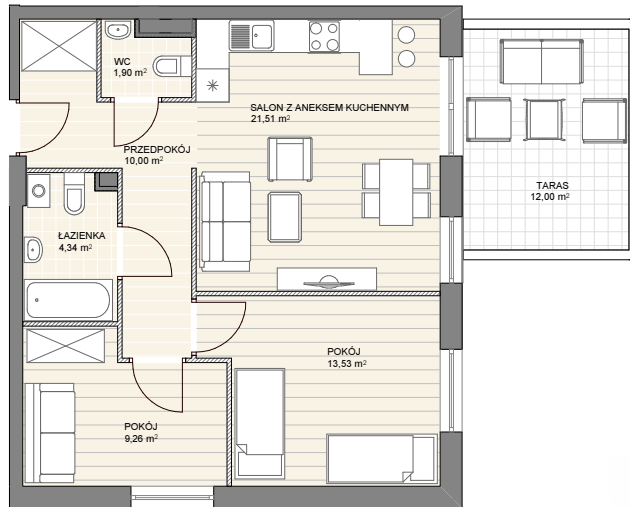

SCHEMAT PARTERU

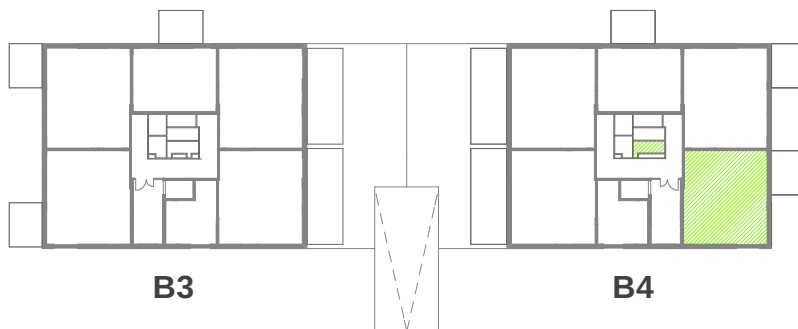

ETAP II

**OSIEDLE
OGRODY**

LOKAL MIESZKALNY M5

BUDYNEK	B4
PIĘTRO	PARTER
POKOJE	3
POWIERZCHNIA	60,54 m ²
TARAS	12,00 m ²
OGRÓDEK	ok. 37 m ²
KOMÓRKA LOKATORSKA	3,16m ²

elementy konstrukcyjne budynku i obudowy pionów instalacyjnych
 ściany działowe z możliwością zmiany ich usytuowania za zgodą projektanta

- UWAGA:**
- 1) Gabaryty elementów konstrukcyjnych oraz szachtów instalacyjnych mogą ulec zmianie, a dokładne ich wymiary zostaną określone w projekcie wykonawczym.
 - 2) Istnieje możliwość innej aranżacji mieszkań poprzez zmianę ustawienia ścian działowych za zgodą projektanta
 - 3) Powierzchnie pomieszczeń obliczono zgodnie z PN-ISO 9836:1997 (założono tynk o grubości 1,5cm).
 - 4) Na rzucie pokazano przykładową aranżację mieszkania. Biały montaż i inne elementy wyposażenia nie wchodzi w zakres wykończenia lokalu, który precyzować będzie umowa kupna - sprzedaży mieszkania.

Przedstawione informacje nie stanowią oferty w rozumieniu KC (Dz. U Nr. 16 z 1954 poz 93 z późn. zm.)

"ARCHI-RAD 2000" Spółka z o.o. Sp. K.
 BIURO SPRZEDAŻY
 Ul. Tadeusza Kościuszki 3 lok. U1, 26 - 600 RADOM
 tel./fax: 048 385 15 56, 604 965 462

