



RZUT - SKALA 1:100

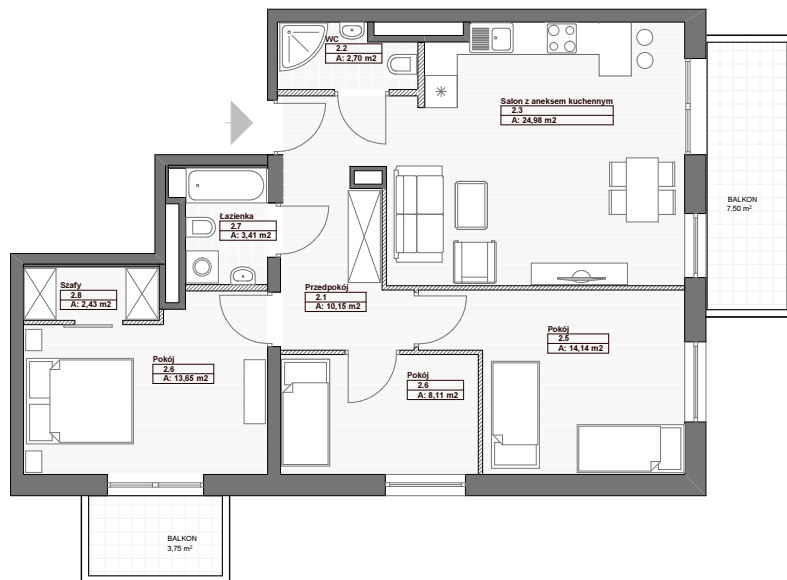

SCHEMAT PIĘTRA

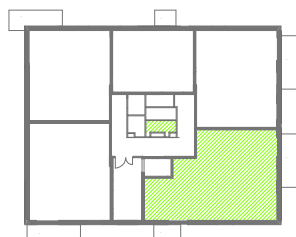

ETAP III

OSIEDLE OGRÓDY

LOKAL MIESZKALNY M15

BUDYNEK	B5
PIĘTRO	II
POKOJE	4
POWIERZCHNIA	79,57 m ²
BALKON	7,50 m ²
	3,75 m ²
KOMÓRKA	
LOKATORSKA	3,17 m ²

- elementy konstrukcyjne budynku i obudowy pionów instalacyjnych
- ściany działowe z możliwością zmiany ich usytuowania za zgodą projektanta



UWAGA:

- 1) Gabaryty elementów konstrukcyjnych oraz szachtów instalacyjnych mogą ulec zmianie, a dokładne ich wymiary zostaną określone w projekcie wykonawczym.
- 2) Istnieje możliwość innej aranżacji mieszkań poprzez zmianę ustawienia ścian działowych za zgodą projektanta
- 3) Powierzchnie pomieszczeń obliczono zgodnie z PN-ISO 9836:1997 (założono tynk o grubości 1,5cm).
- 4) Na rzucie pokazano przykładową aranżację mieszkania. Biały montaż i inne elementy wyposażenia nie wchodzi w zakres wykończenia lokalu, który precyzować będzie umowa kupna - sprzedaży mieszkania.

Przedstawione informacje nie stanowią oferty w rozumieniu KC (Dz. U Nr. 16 z 1954 poz 93 z późn. zm.)

"ARCHI-RAD 2000" Spółka z o.o. Sp. K.
 BIURO SPRZEDAŻY
 Ul. Tadeusza Kościuszki 3 lok. U1, 26 - 600 RADOM
 tel./fax: 048 385 15 56, 604 965 462

